


Łaźnie FOCH

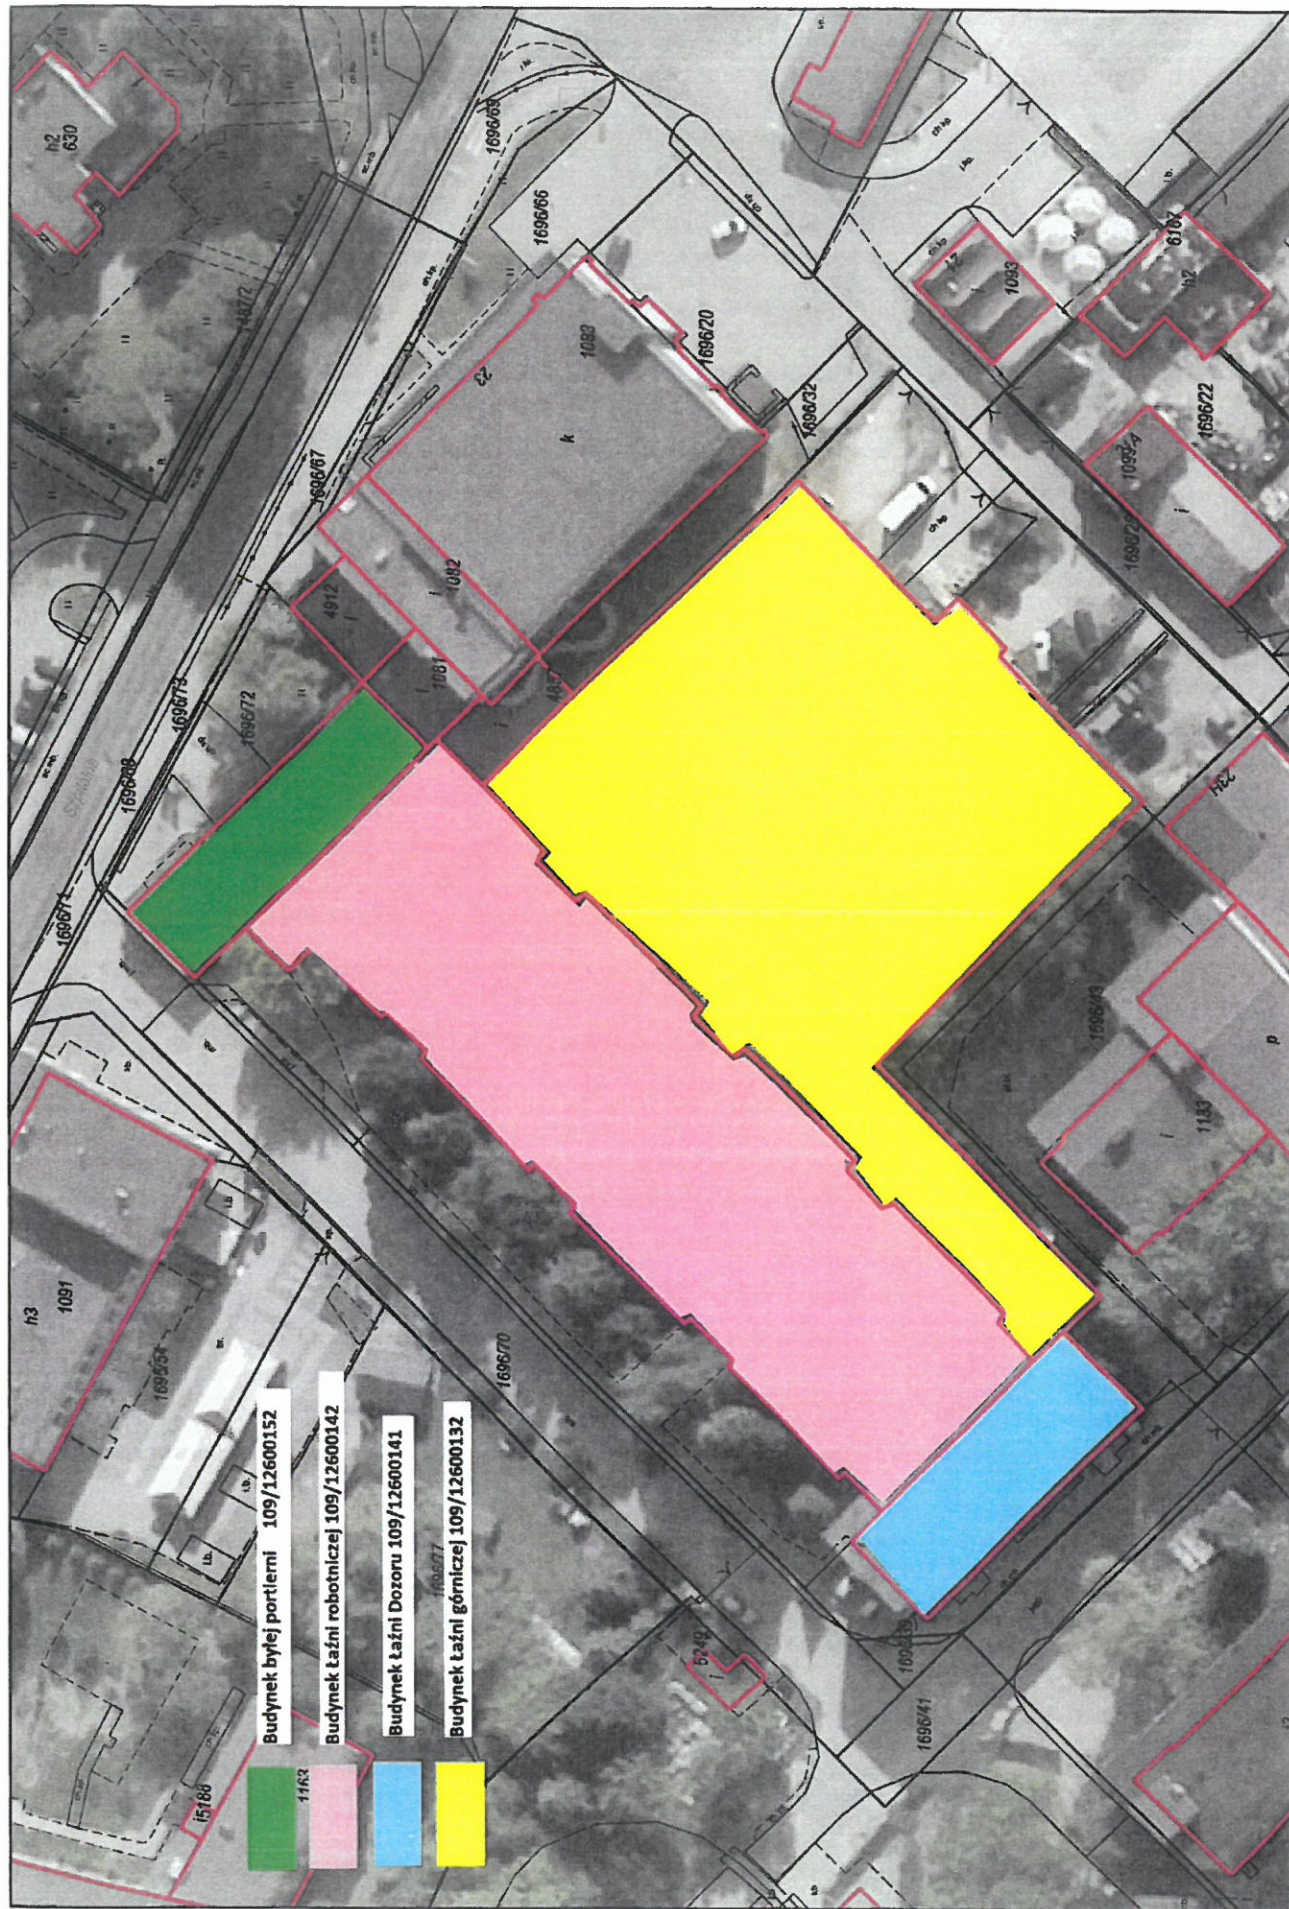

Budynek byłej portierni 109/12600152

Budynek łazni robotniczej 109/12600142

Budynek łazni Dozoru 109/12600141

Budynek łazni górniczej 109/12600132

Wydruk w skali 1:500

Uwaga: Informacje nie są dokumentem w postępowaniu administracyjnym i innych. Materiały zawierające informacje nie są dokumentem w postępowaniu administracyjnym i innych. Informacje nie są dokumentem w postępowaniu administracyjnym i innych.

Wydruk z systemu WEBEWD

Wydruk z systemu WEBEWD

Spisządział: GOSC

Spisządział: GOSC